


Flurstück 11/20: 46.163 m<sup>2</sup>  
 B-Plan: nicht vorhanden (§34 BauGB)  
 GRZ= 0,235  
 GFZ= 0,522  
 OK Attika GYM 7,62 m  
 OK Attika GEMS+FKT 8,41 m  
 OK Attika SPH 10,21 m

Die Flurstückgrößen sind auf Grundlage der Flurkarte per CAD zeichnerisch ermittelt.  
 Angaben zu Entwässerung, Höhen und Hydranten werden nachgereicht (Haustechnik)

**Legende:**

- Flurstücksgrenze
- Bestand
- Neubau
- Stellplätze
- Staufäche Baufahrzeuge
- Lagerfläche / Container
- Baustraße
- Aufstellfläche Mobilkran
- Regenwasserrückhaltung
- Wiederherzustellende Fläche
- Abbruch
- Bauzaun
- ⊙ Kran
- X Baumfällung
- Frischwasserleitung nicht überbauen

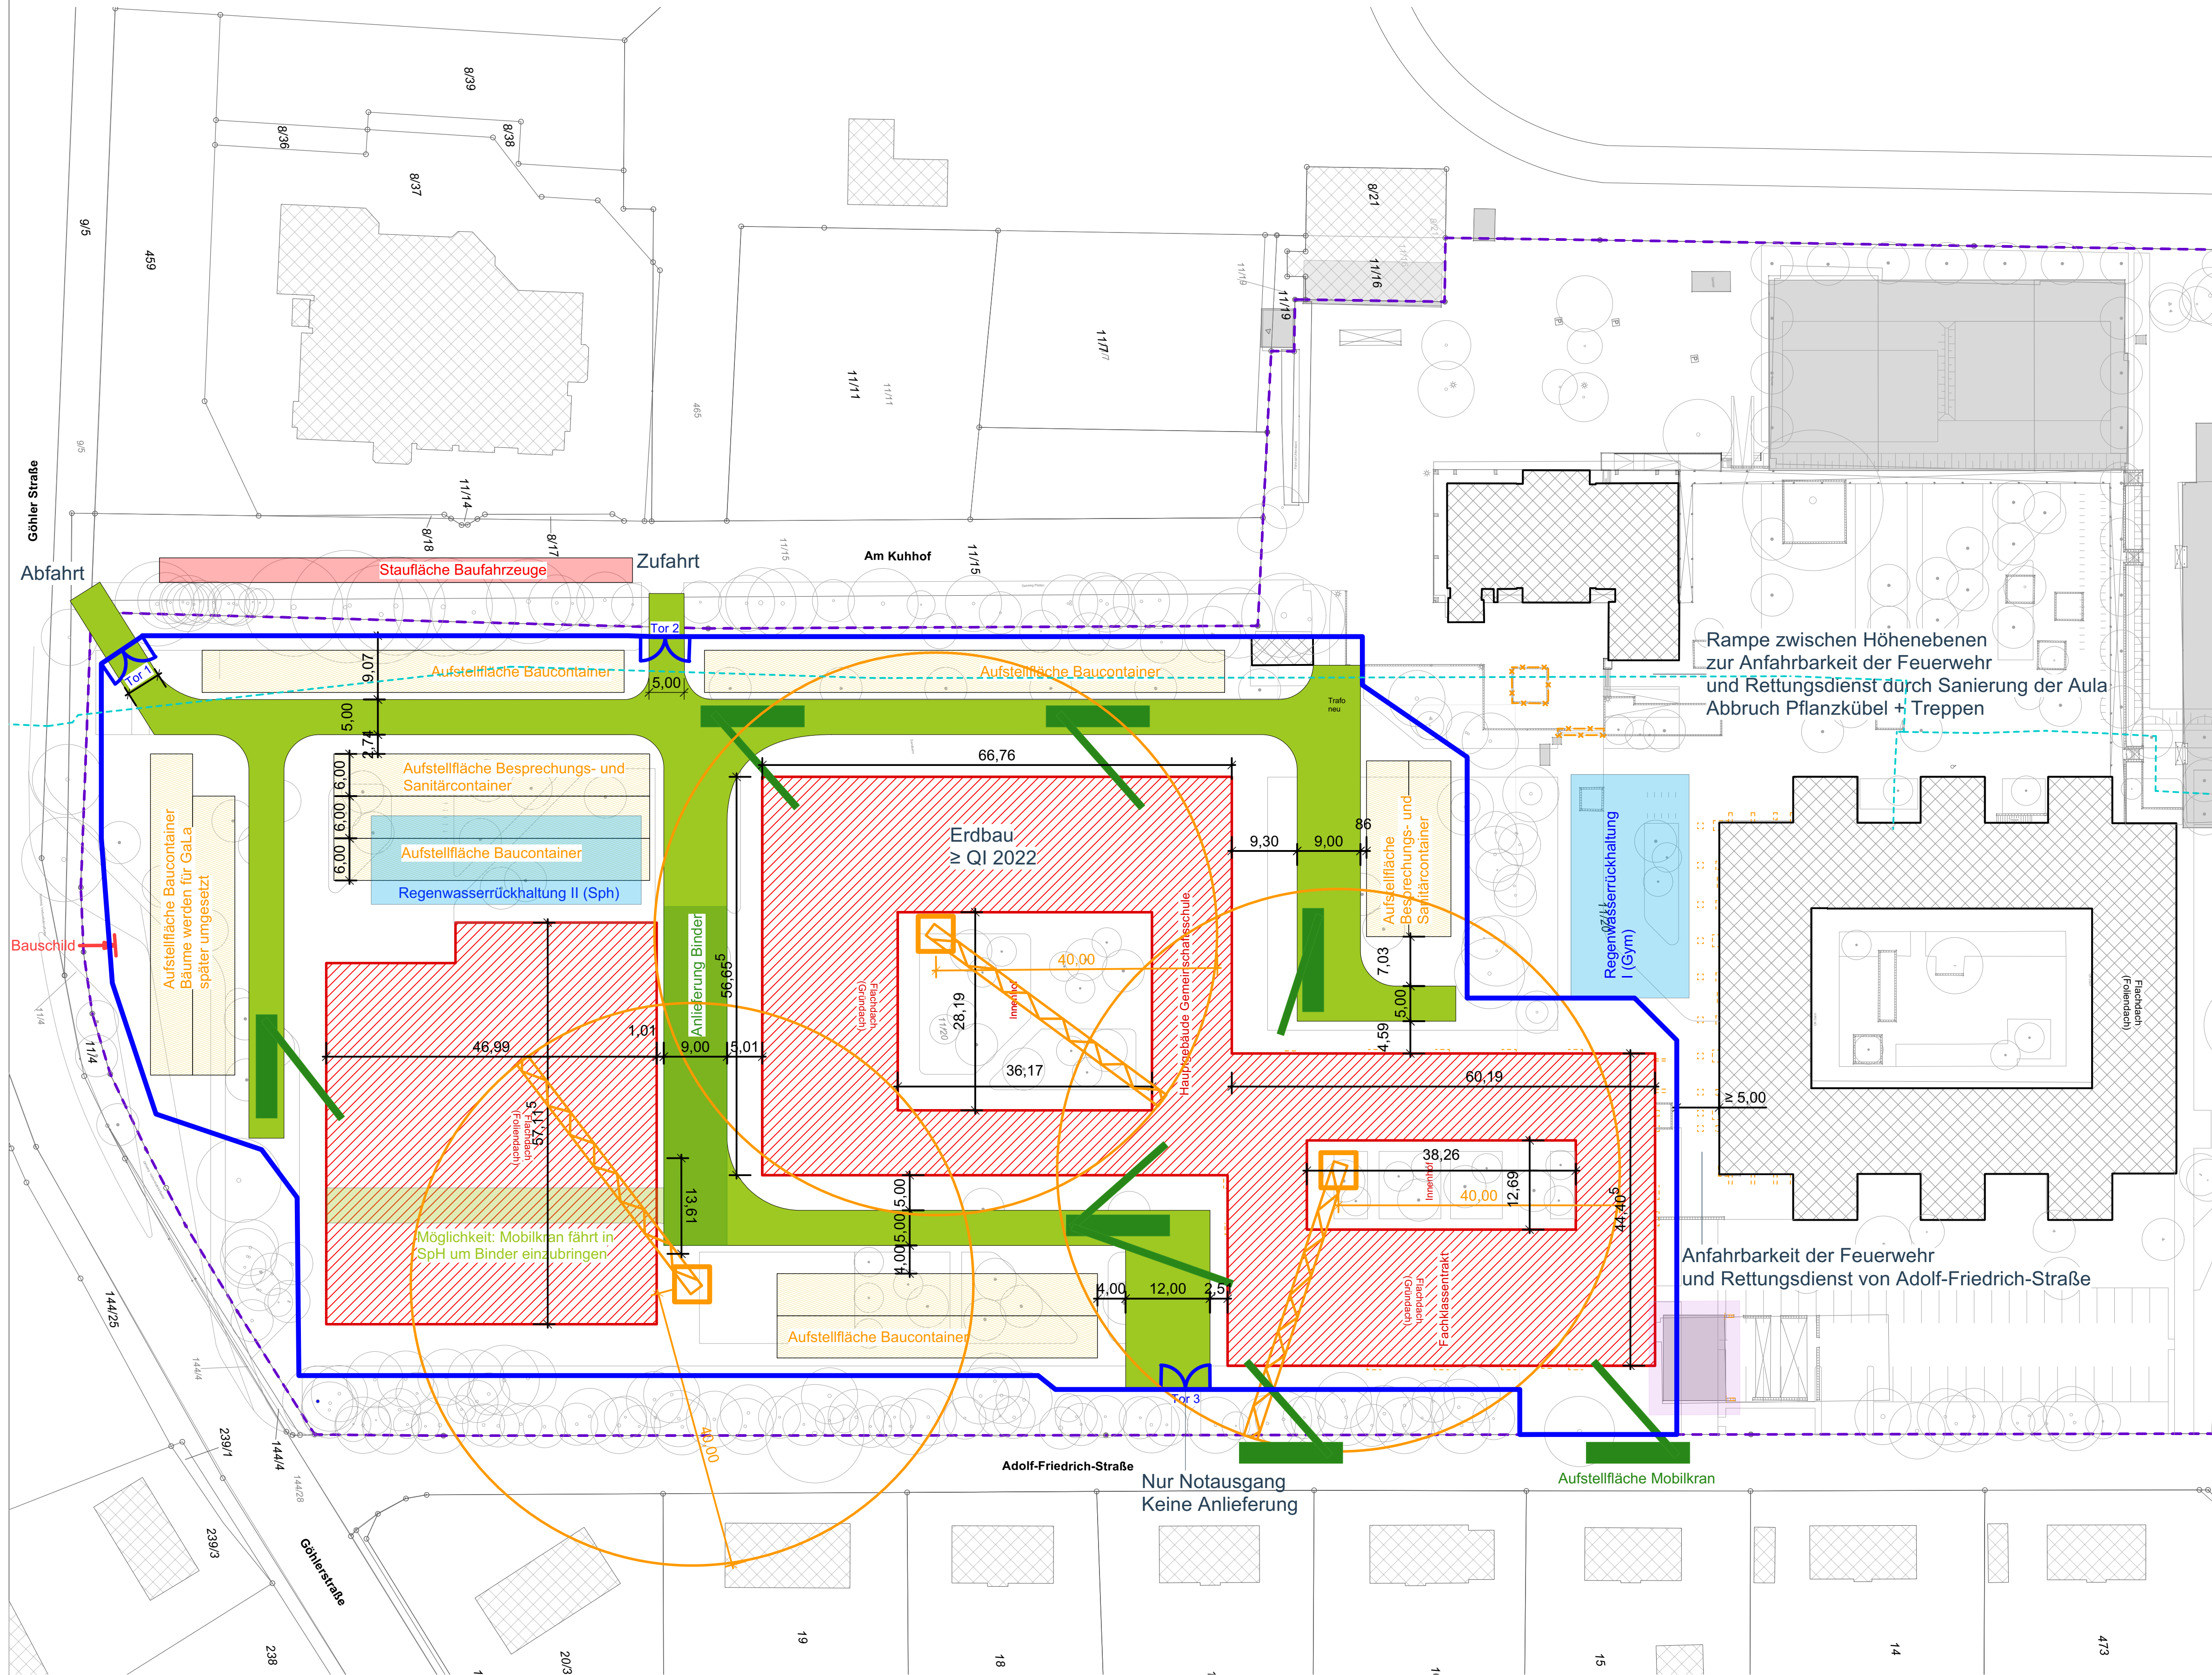

Rampe zwischen Höhenebenen zur Anfahrbarkeit der Feuerwehr und Rettungsdienst durch Sanierung der Aula  
 Abbruch Pflanzkübel + Treppen

Anfahrbarkeit der Feuerwehr und Rettungsdienst von Adolf-Friedrich-Straße

Nur Notausgang  
 Keine Anlieferung

# Bauphase III Q II 2022

22.10.2021

Projekt <b>Schulcampus Oldenburg i.H.    Gemeinschaftsschule und Gymnasium    Adolf-Friedrich-Straße 1, 23758 Oldenburg i.H.</b>		
Bauherr Stad Oldenburg i. H. FB 3 - Bau, Umwelt und Liegenschaften Markt 1 23758 Oldenburg i.H.	Planungsphase <b>Ausschreibung</b> Kein Ausführungsplan	
Darstellung BE-Plan Bauphase III Neubau	Maßstab 1:500	Bl.-Nr. A5Be-0X-DA500-2042