


Flurstück 11/20: 46.163 m²
 B-Plan: nicht vorhanden (§34 BauGB)
 GRZ= 0,235
 GFZ= 0,522
 OK Attika GYM 7,62 m
 OK Attika GEMS+FKT 8,41 m
 OK Attika SPH 10,21 m

Die Flurstückgrößen sind auf Grundlage der Flurkarte per CAD zeichnerisch ermittelt.
 Angaben zu Entwässerung, Höhen und Hydranten werden nachgereicht (Haustechnik)

Legende:

- Flurstücksgrenze
- Bestand
- Neubau
- Stellplätze
- Staufläche Baufahrzeuge
- Lagerfläche / Container
- Baustraße
- Aufstellfläche Mobilkran
- Regenwasserrückhaltung
- Wiederherzustellende Fläche
- Abbruch
- Bauzaun
- ⊙ Kran
- ✗ Baumfällung
- Frischwasserleitung nicht überbauen

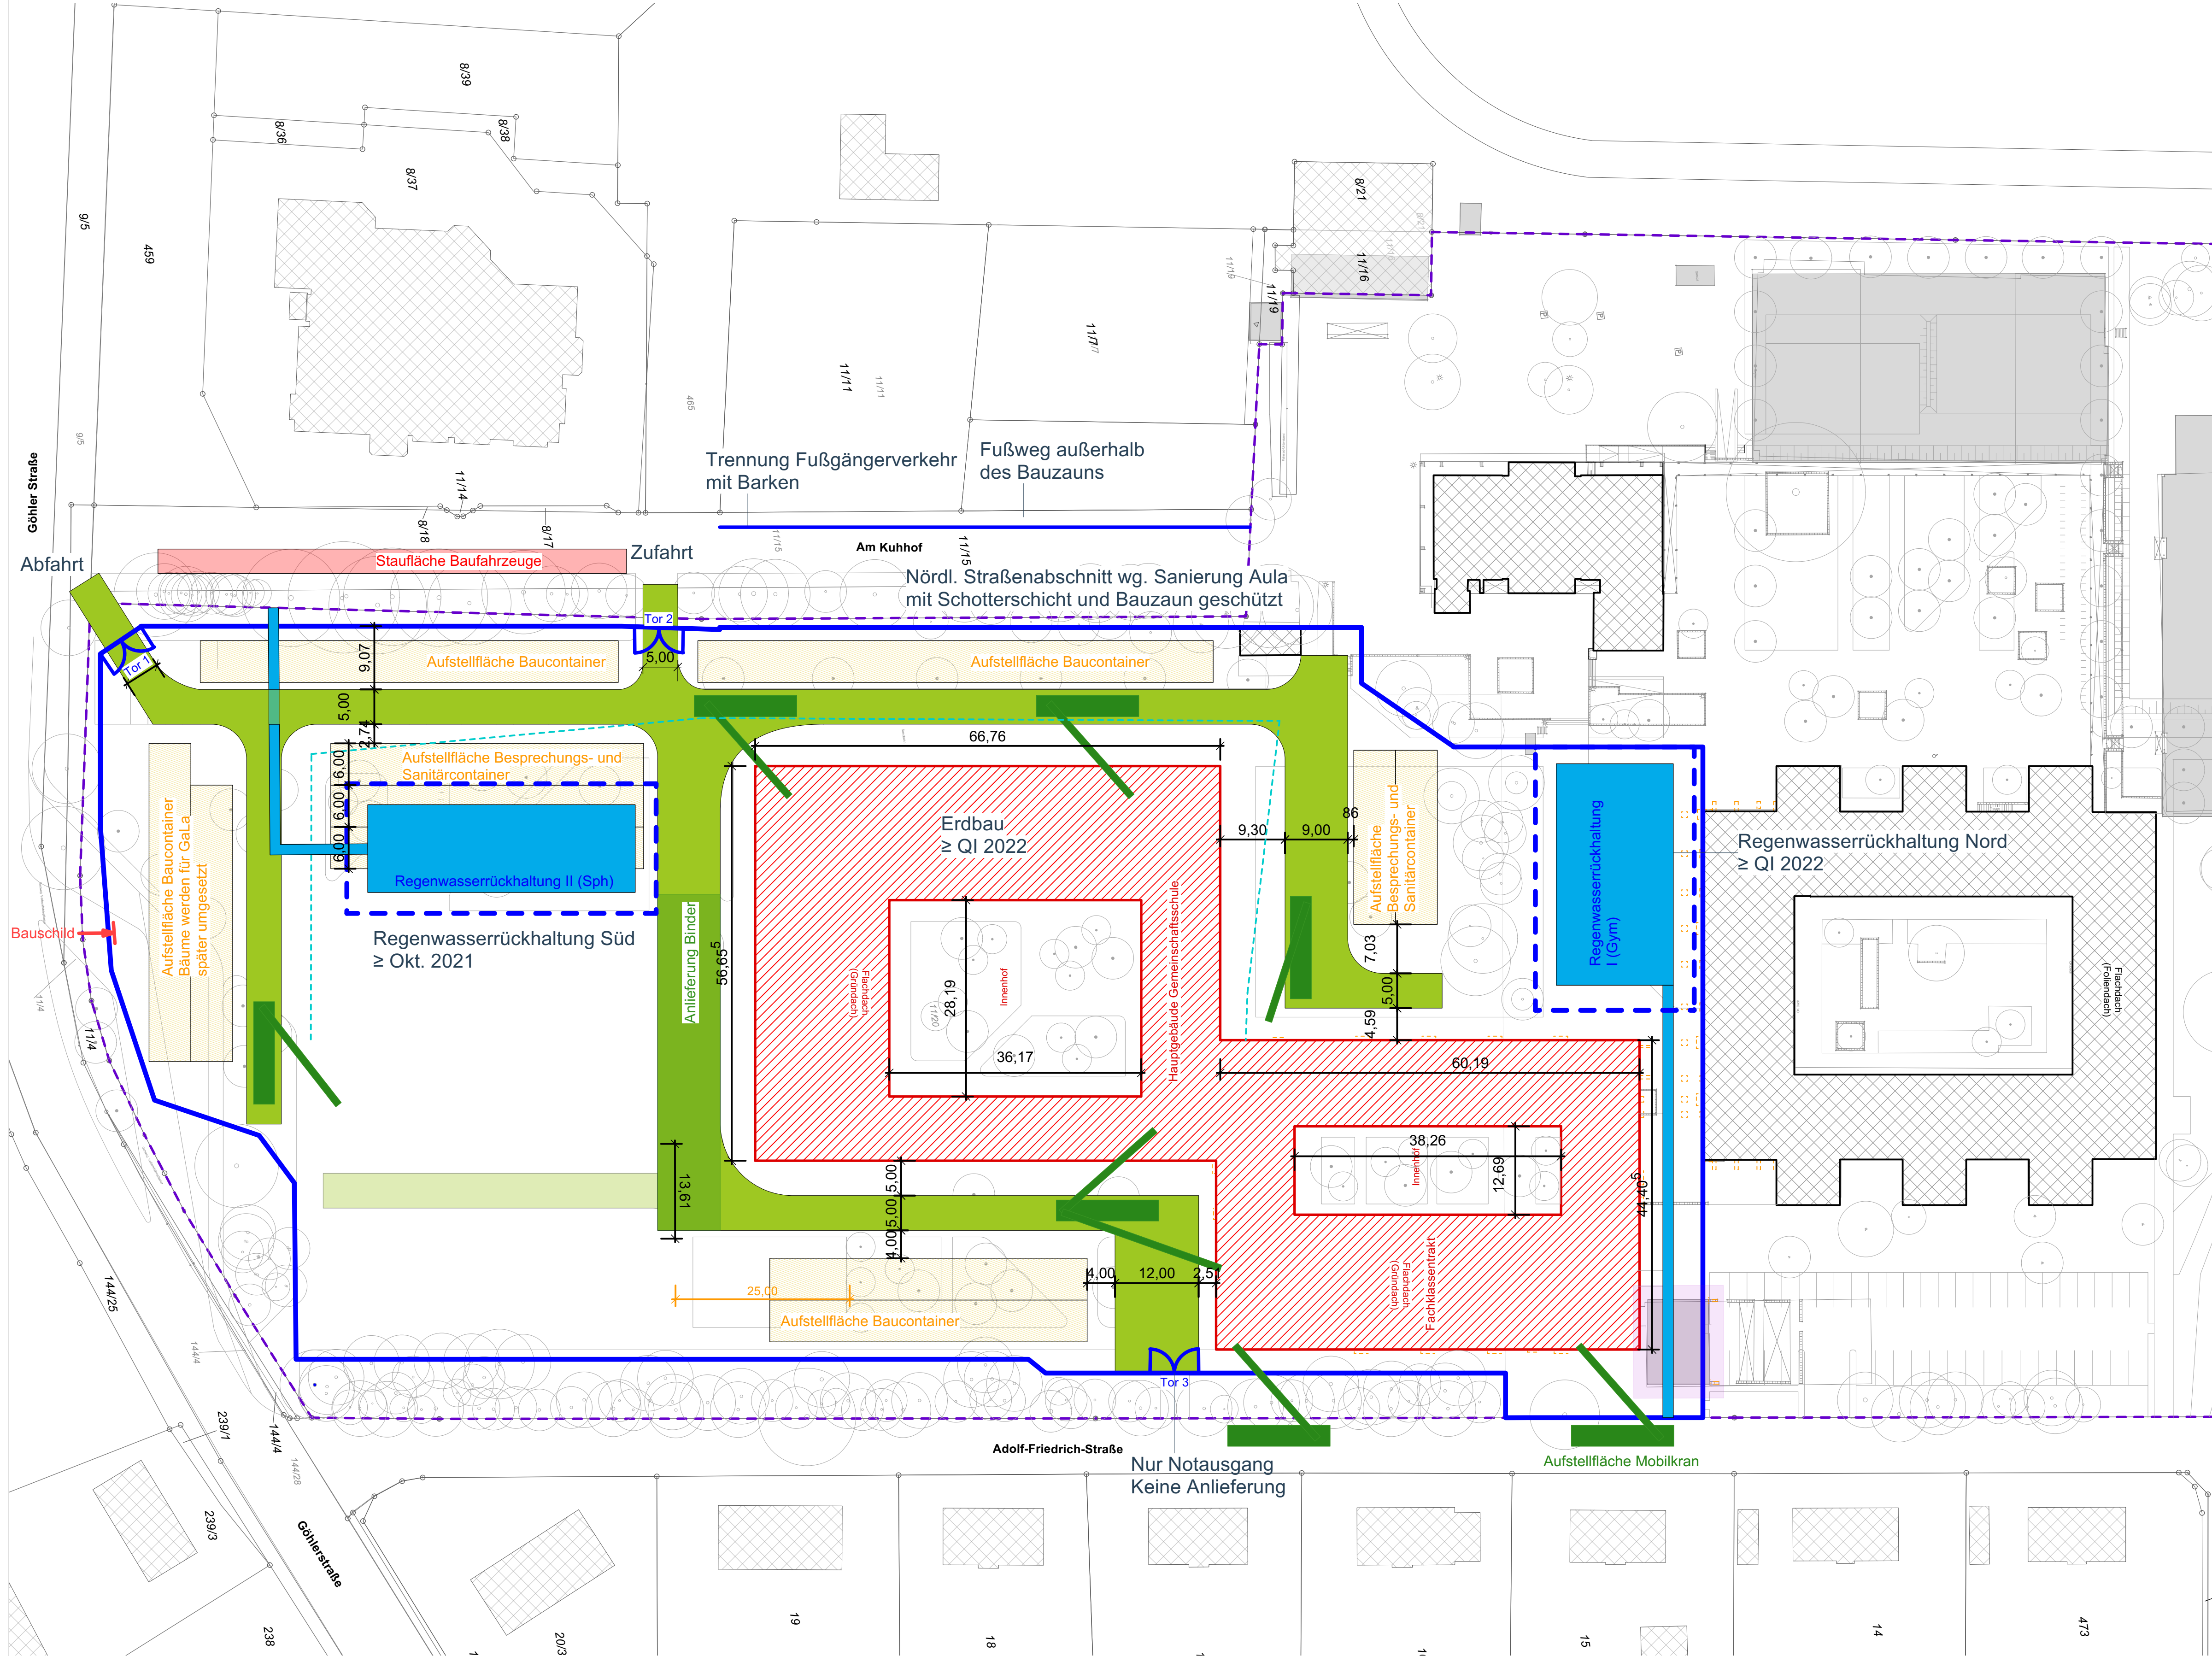

Bauphase II Q I 2022

Projekt Schulcampus Oldenburg i.H. Gemeinschaftsschule und Gymnasium Adolf-Friedrich-Straße 1, 23758 Oldenburg i.H.		
Bauherr Stadt Oldenburg i. H. FB 3 - Bau, Umwelt und Liegenschaften Markt 1 23758 Oldenburg i.H.	Planungsphase Ausschreibung Kein Ausführungsplan	Maßstab 1:500
Darstellung BE-Plan Bauphase II Erdbau, EWK	BI.-Nr. A5Be-0X-DA500-2041	