



Fachklassentrakt
Ansicht Nord, M 1:100

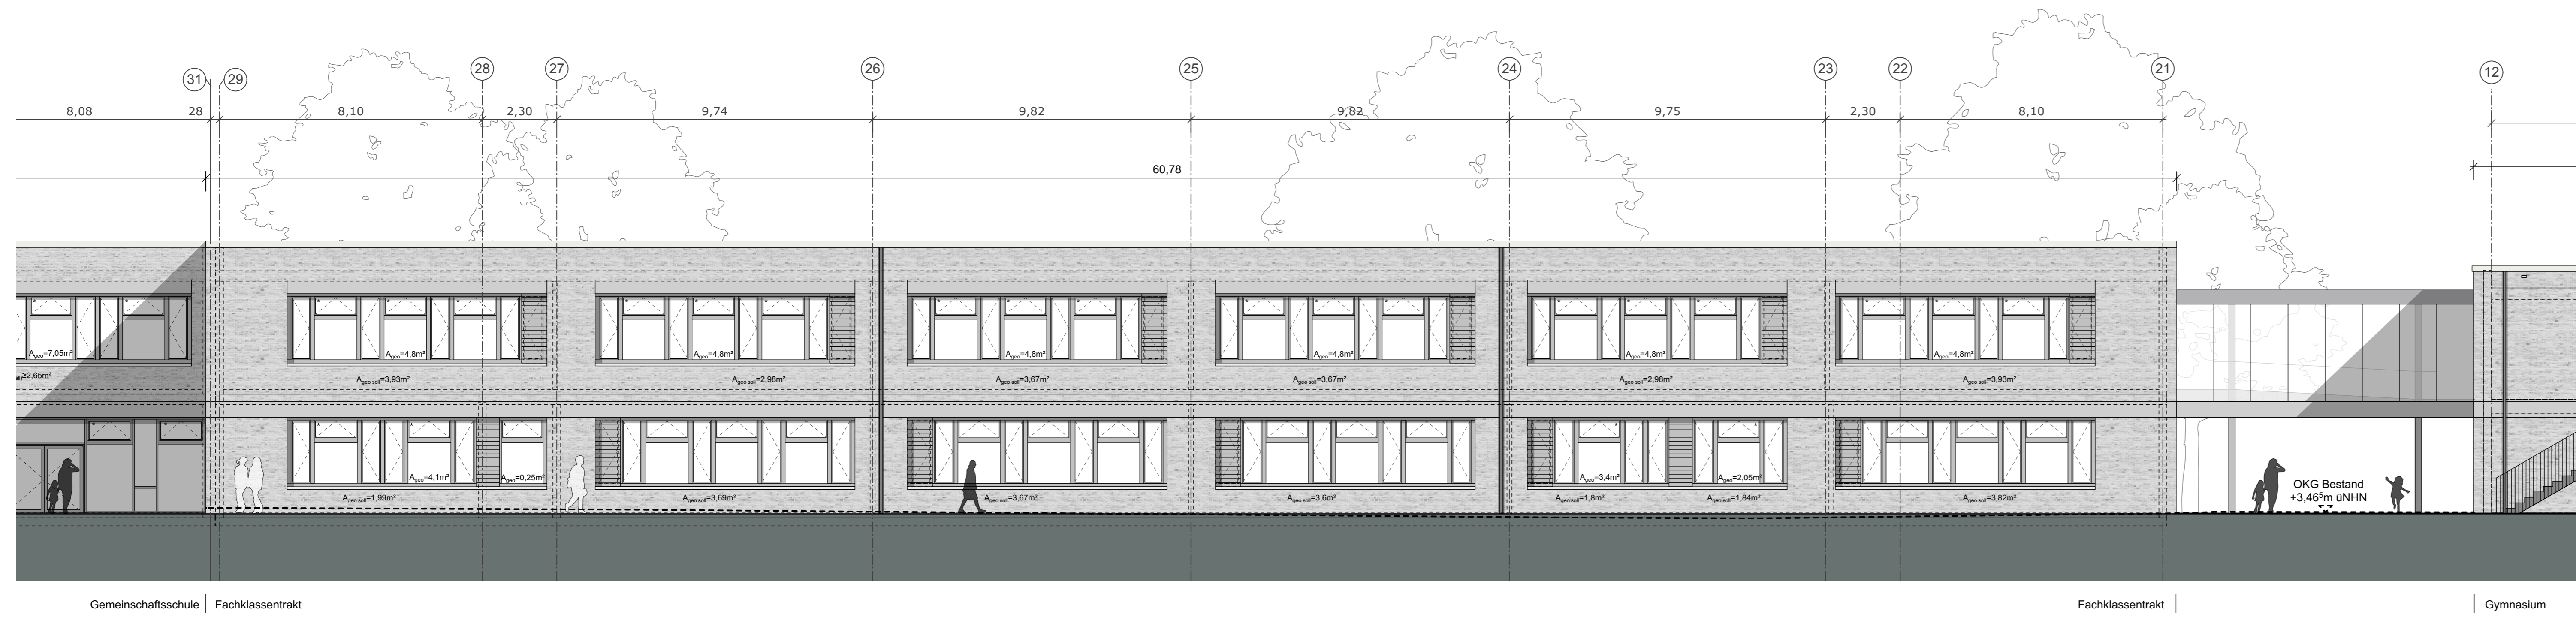

Fachklassentrakt
Ansicht Süd, M 1:100



Fachklassentrakt
Ansicht Ost, M 1:100

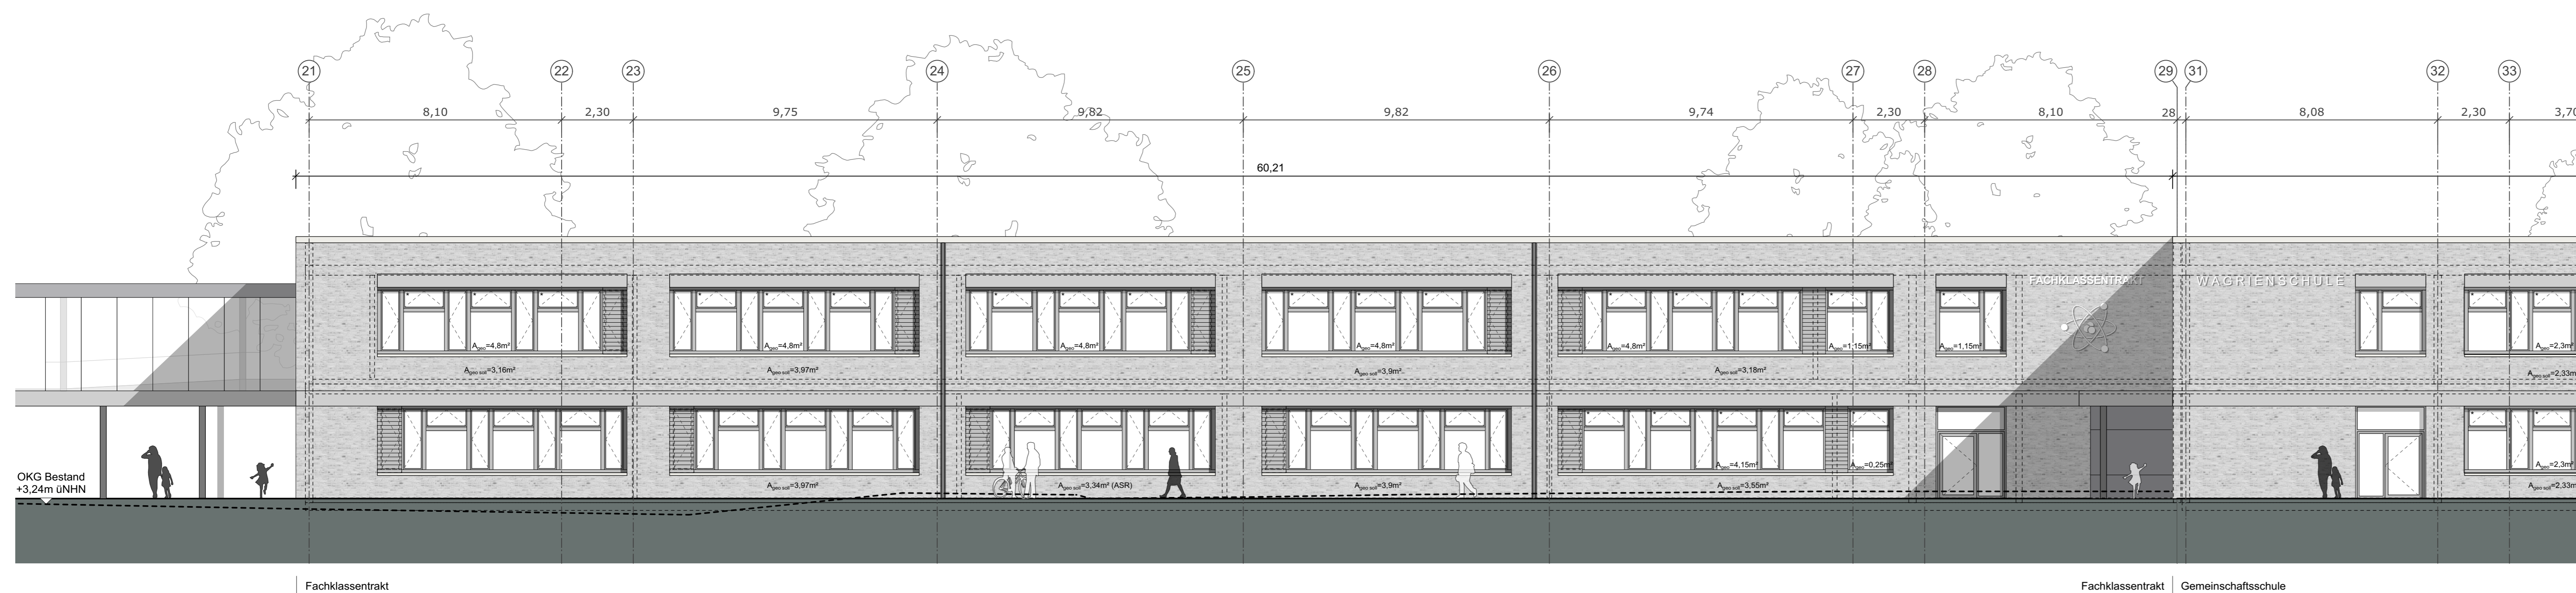

Fachklassentrakt
Ansicht West, M 1:100

OKFF EG: $\pm 0,00 = +3,44 \text{ ü. NNH}$
 Alle Brüstungshöhen, Türhöhen, Sturzhöhen, Öffnungshöhen und Unterdeckenhöhen sind Höhen, bezogen auf OKFF.

- geplanter Geländevertauf
- vorhandener Geländevertauf
- OKF (OKFF)** Oberkante Fertigfußboden
- OKG** Oberkante Gelände
- *** Motorischer Antrieb

Oberflächen:

- Verblendenstein
- Sichtbeton
- Lüftungslamelle

a siehe Indexpfeile a, Abgabestand Genehmigung	15.10.2020	mga
INDEX ANDERUNG	DATUM	GEZ

2-400	A4An-2X-XX100-52	a
Schulcampus Oldenburg i.H. Gemeinschaftsschule und Gymnasium Neubau und Sanierung		
Adolf-Friedrich-Straße 1 23758 Oldenburg in Holstein		
BAUHERR Stadt Oldenburg i. H. FB 3 - Bau, Umwelt und Liegenschaften Markt 1 23758 Oldenburg i.H.	PHASE Genehmigungsplanung	
ARCHITEKT PPP architekten + stadtplaner gmbh Kanalstraße 52 23552 Lübeck	PLAN Fachklassentrakt: Ansicht Nord, Süd, Ost, West	
TRAGWERK Ing.-Büro Horn + Horn Sauerlandstraße 39-41 24537 Neumünster	ANGABE Genehmigungsplanung 15.10.2020	
TECHNISCHE AUSSTATTUNG Planungsgruppe KMO Ing.-Gesellschaft mbH Römgenstraße 6 23701 Eutin	MAßSTAB 1:100	
BRANDSCHUTZ omg - stark Ingenieurgesellschaft mbH Westring 455 24118 Kiel	GEZEICHNET mga wr	
LANDSCHAFT arboe Freiraumplanung GmbH Siedemann 105 20099 Hamburg	ERSTELLT 01.09.2020	
	PLANNUMMER INDEX A4An-2X-XX100-52	a