



Fachklassentrakt | Gemeinschaftsschule

Gemeinschaftsschule
Ansicht Nord, M 1:100

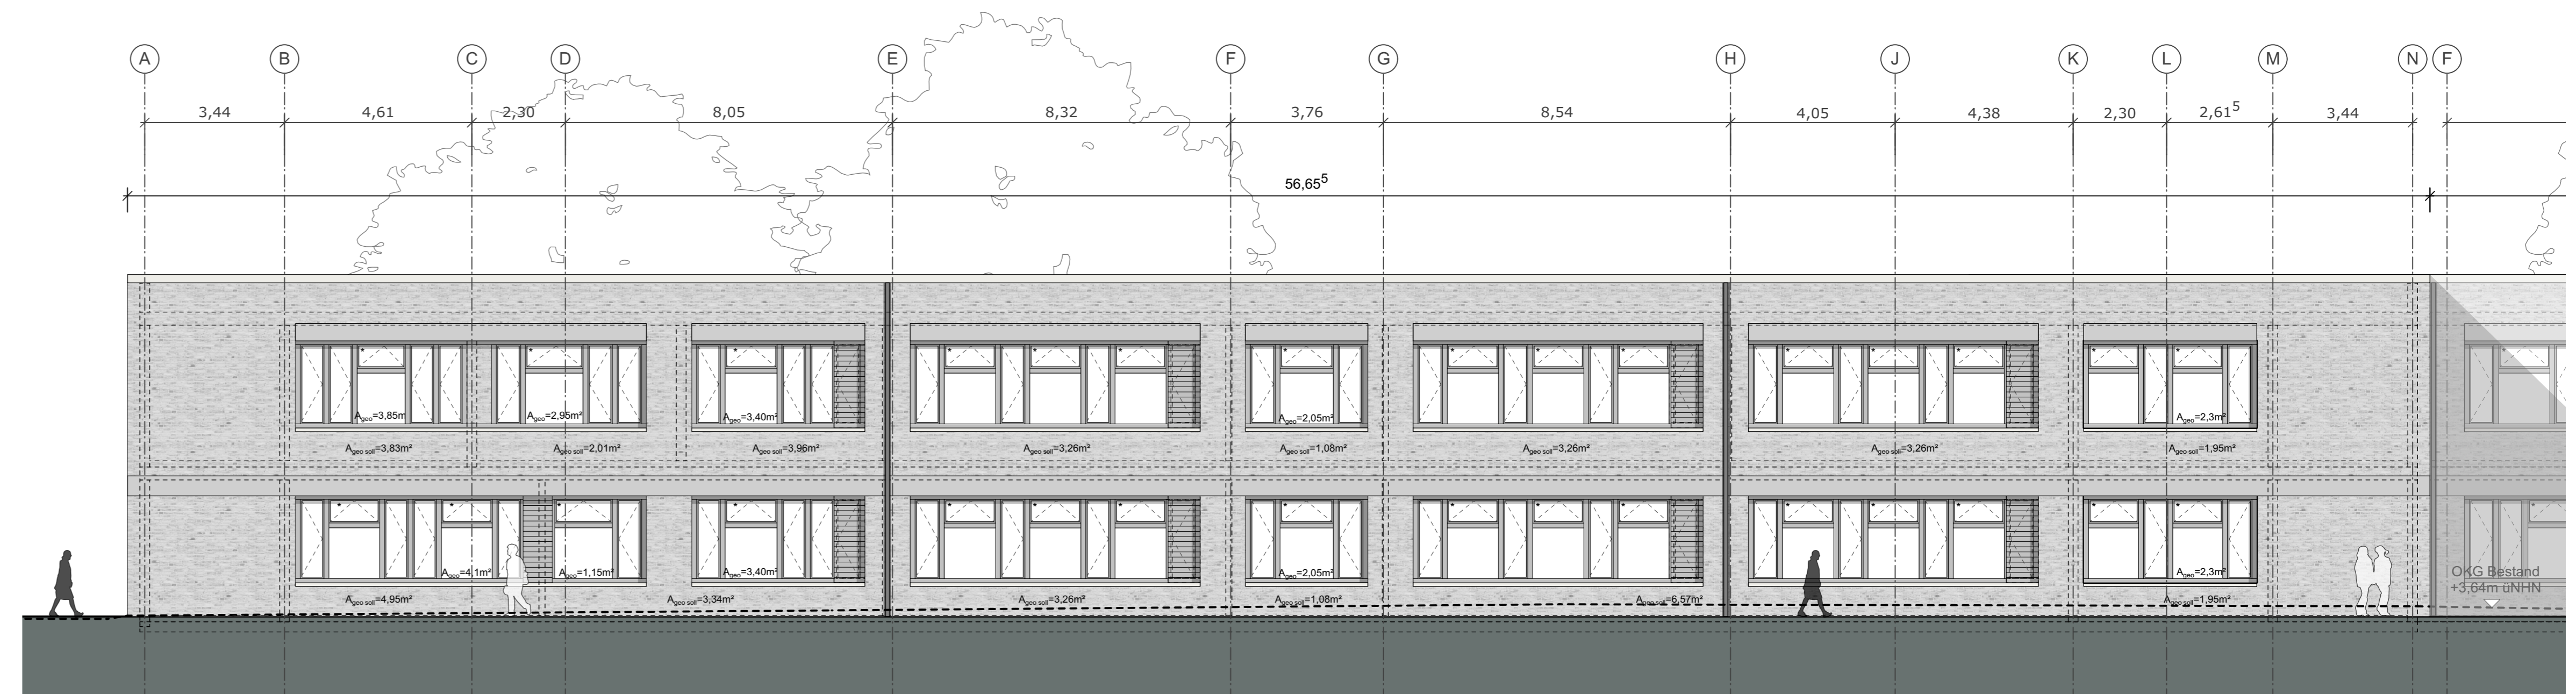

Gemeinschaftsschule | Fachklassentrakt


Gemeinschaftsschule
Ansicht Süd, M 1:100

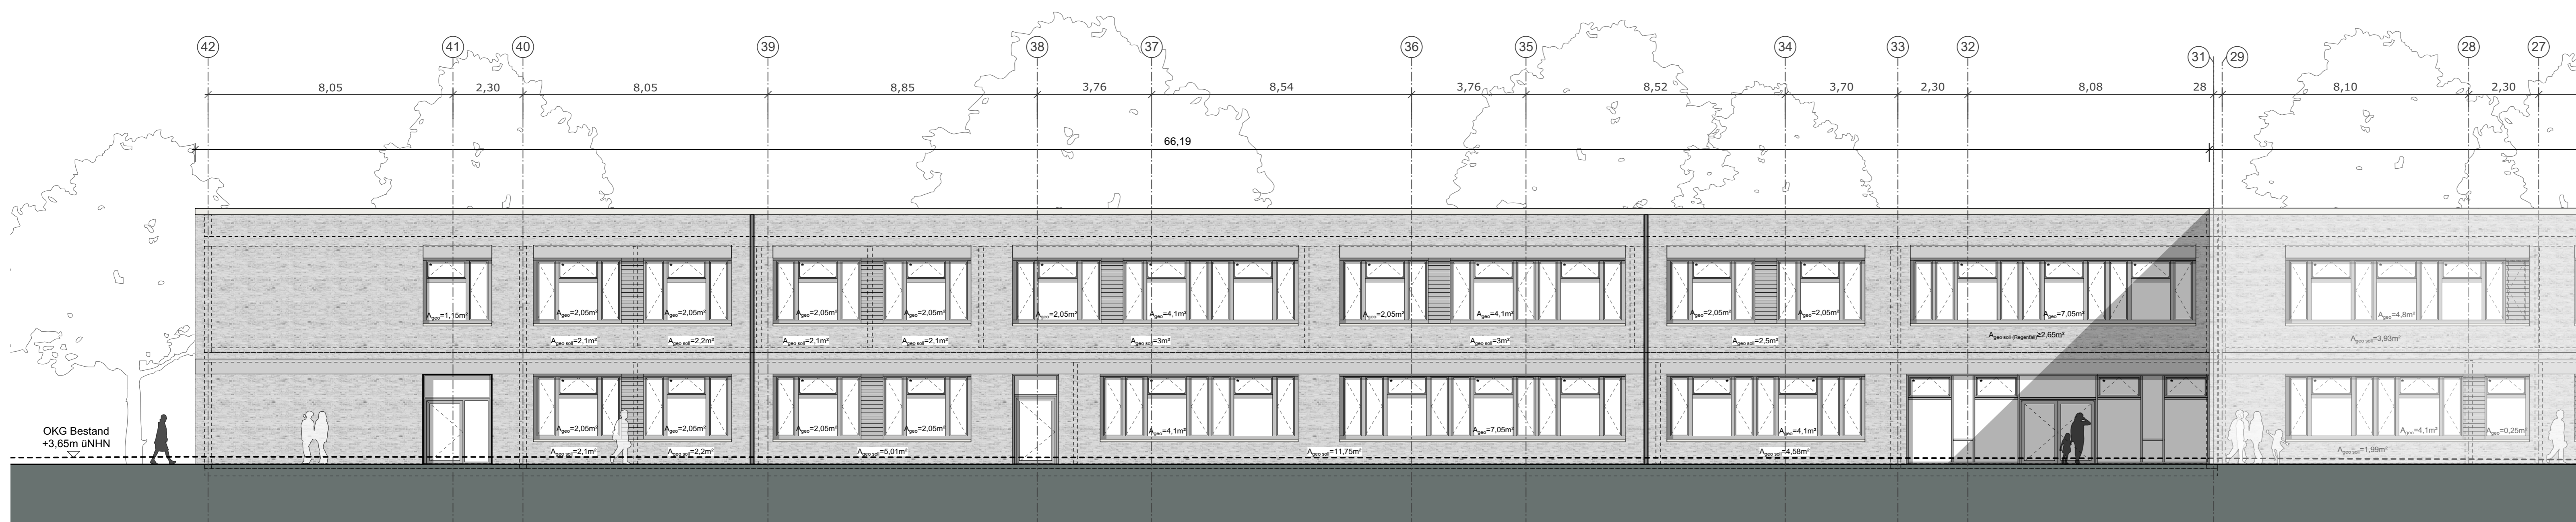

Gemeinschaftsschule

Gemeinschaftsschule | Fachklassentrakt

Gemeinschaftsschule
Ansicht Ost, M 1:100

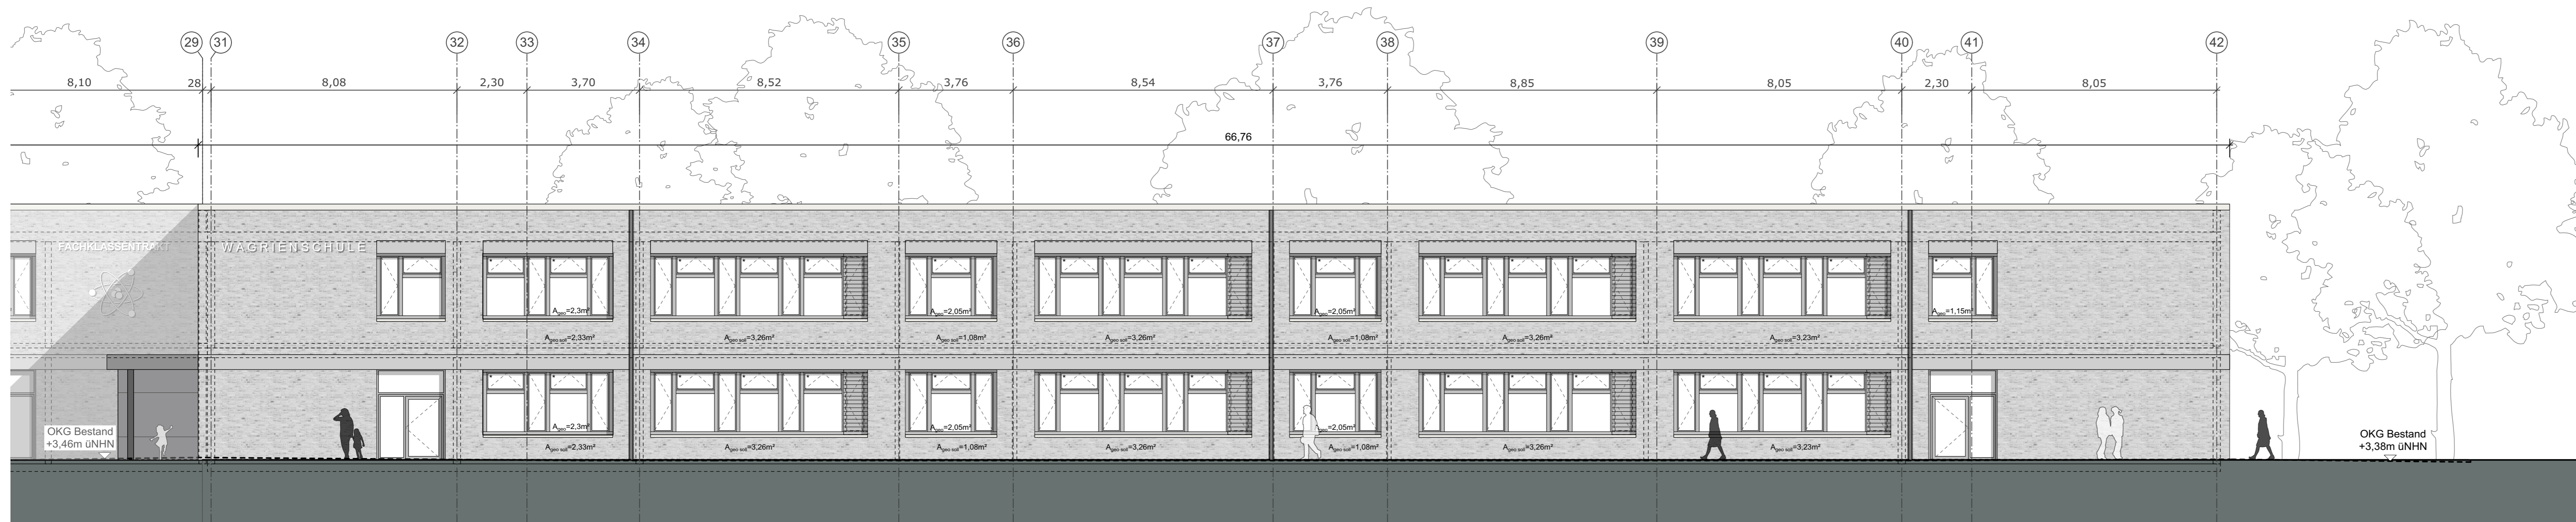

Fachklassentrakt | Gemeinschaftsschule

Gemeinschaftsschule
Ansicht West, M 1:100

OKFF EG: ±0,00 = +3,44 ü. NHH
Alle Brüstungshöhen, Türhöhen, Sturzhöhen, Öffnungshöhen und Unterdeckenhöhen sind Höhen, bezogen auf OKFF.

— geplanter Geländeverlauf - - - - - vorhandener Geländeverlauf
OKF (OKFF) Oberkante Fertigfußboden OKG Oberkante Gelände
* Motorischer Antrieb

Oberflächen:
Verblendstein Sichtbeton
Lüftungslamelle

INDEX ANDERUNG			
a siehe Indexpfeile a, Abgabestand Genehmigung		15.10.2020	mga
INDEX ANDERUNG		DATUM	GEZ

2-400 A4An-3X-XX100-54 a

ppp

Schulcampus Oldenburg i.H.
Gemeinschaftsschule und Gymnasium
Neubau und Sanierung

Adolf-Friedrich-Straße 1
23758 Oldenburg in Holstein

PHASE
Genehmigungsplanung

PLAN
GEMS: Ansicht Nord, Süd, Ost, West

Abgabe Genehmigungsplanung
15.10.2020

MASSSTAB
1:100

GEZEICHNET
mga

ERSTELLT
01.09.2020

PLANNUMMER INDEX
A4An-3X-XX100-54 a

BAUHERR
Stadt Oldenburg i. H.
FB 3 - Bau, Umwelt und Liegenschaften
Markt 1
23758 Oldenburg i.H.

ARCHITEKT
ppp
architekten + stadtplaner gmbh
Kanalstraße 52
23552 Lübeck

TRAGWERK
Ing.-Büro Horn + Horn
Sauerbruchstraße 39-41
24537 Neumünster

TECHNISCHE AUSSTATTUNG
Planungsgruppe KMO
Ing.-Gesellschaft mbH
Röntgenstraße 6
23701 Eutin

BRANDSCHUTZ
oenig + stark
Ingenieurgesellschaft mbH
Westring 455
24118 Kiel

LANDSCHAFT
arbois Freiraumplanung GmbH
Steindamm 105
20099 Hamburg